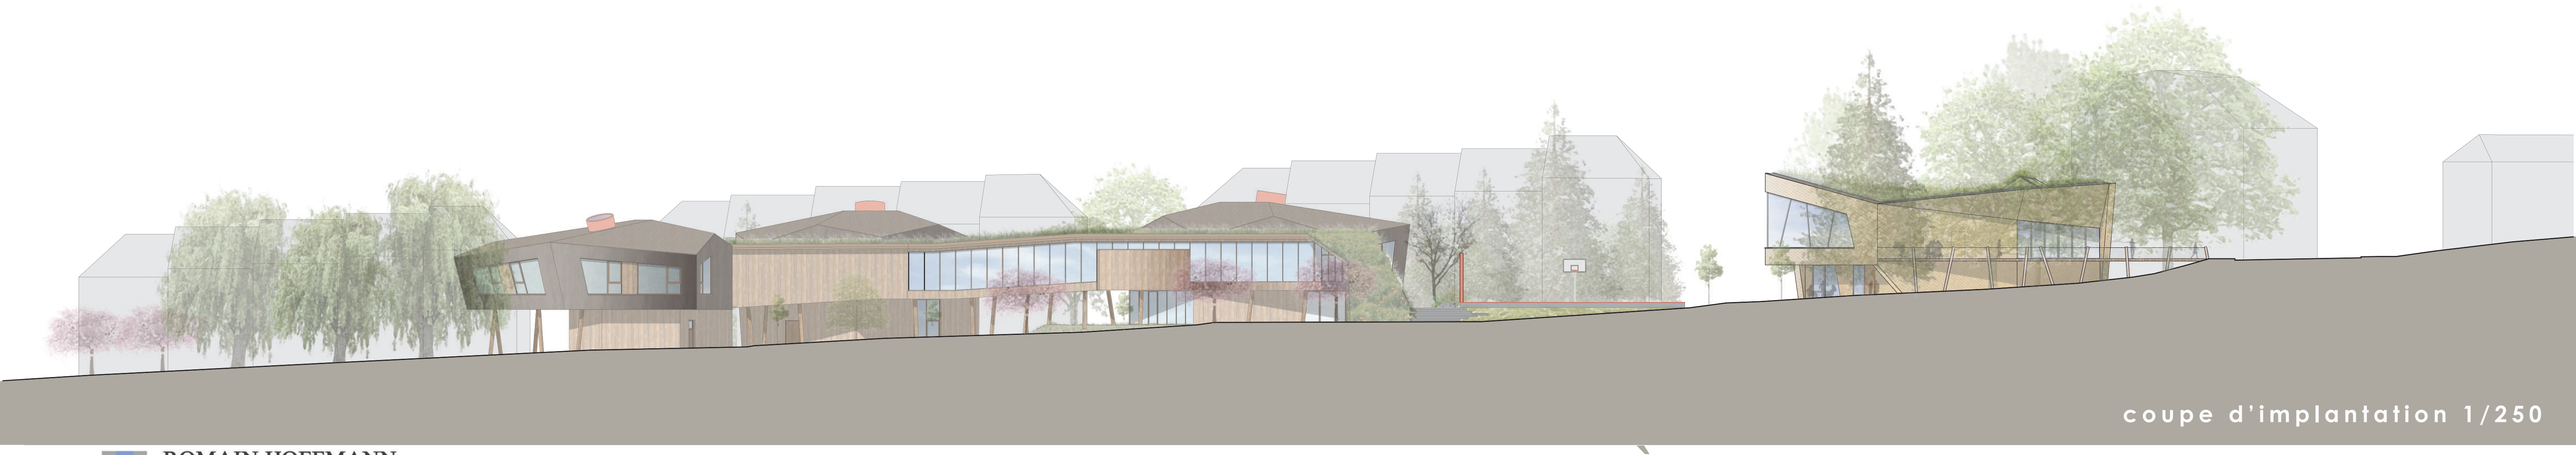

coupe d'implantation 1/250

ROMAIN HOFFMANN
ARCHITECTES ET URBANISTES s.à r.l.

MAISON RELAIS ET SALLE DE MUSIQUE À SOLEUVRE

plan de situation 1/250