




élévation ouest 1/100

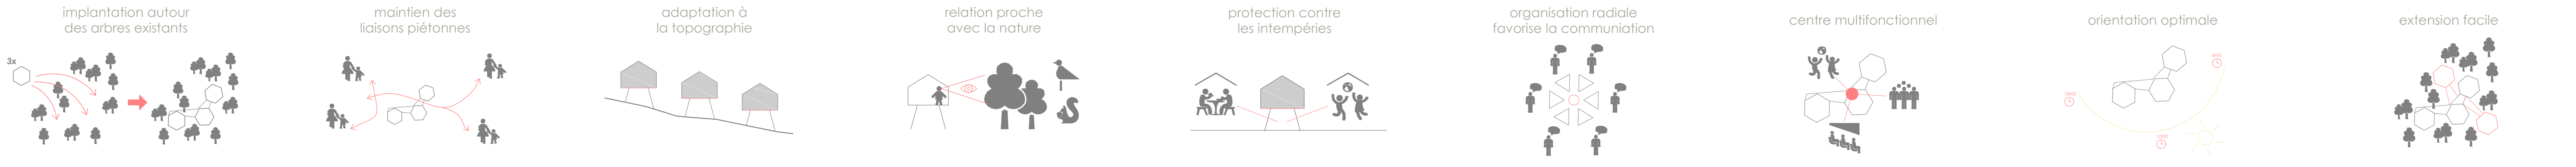


ROMAIN HOFFMANN
ARCHITECTES ET URBANISTES s.à r.l.



MAISON RELAIS ET SALLE DE MUSIQUE À SOLEUVRE



sous-sol 1/100

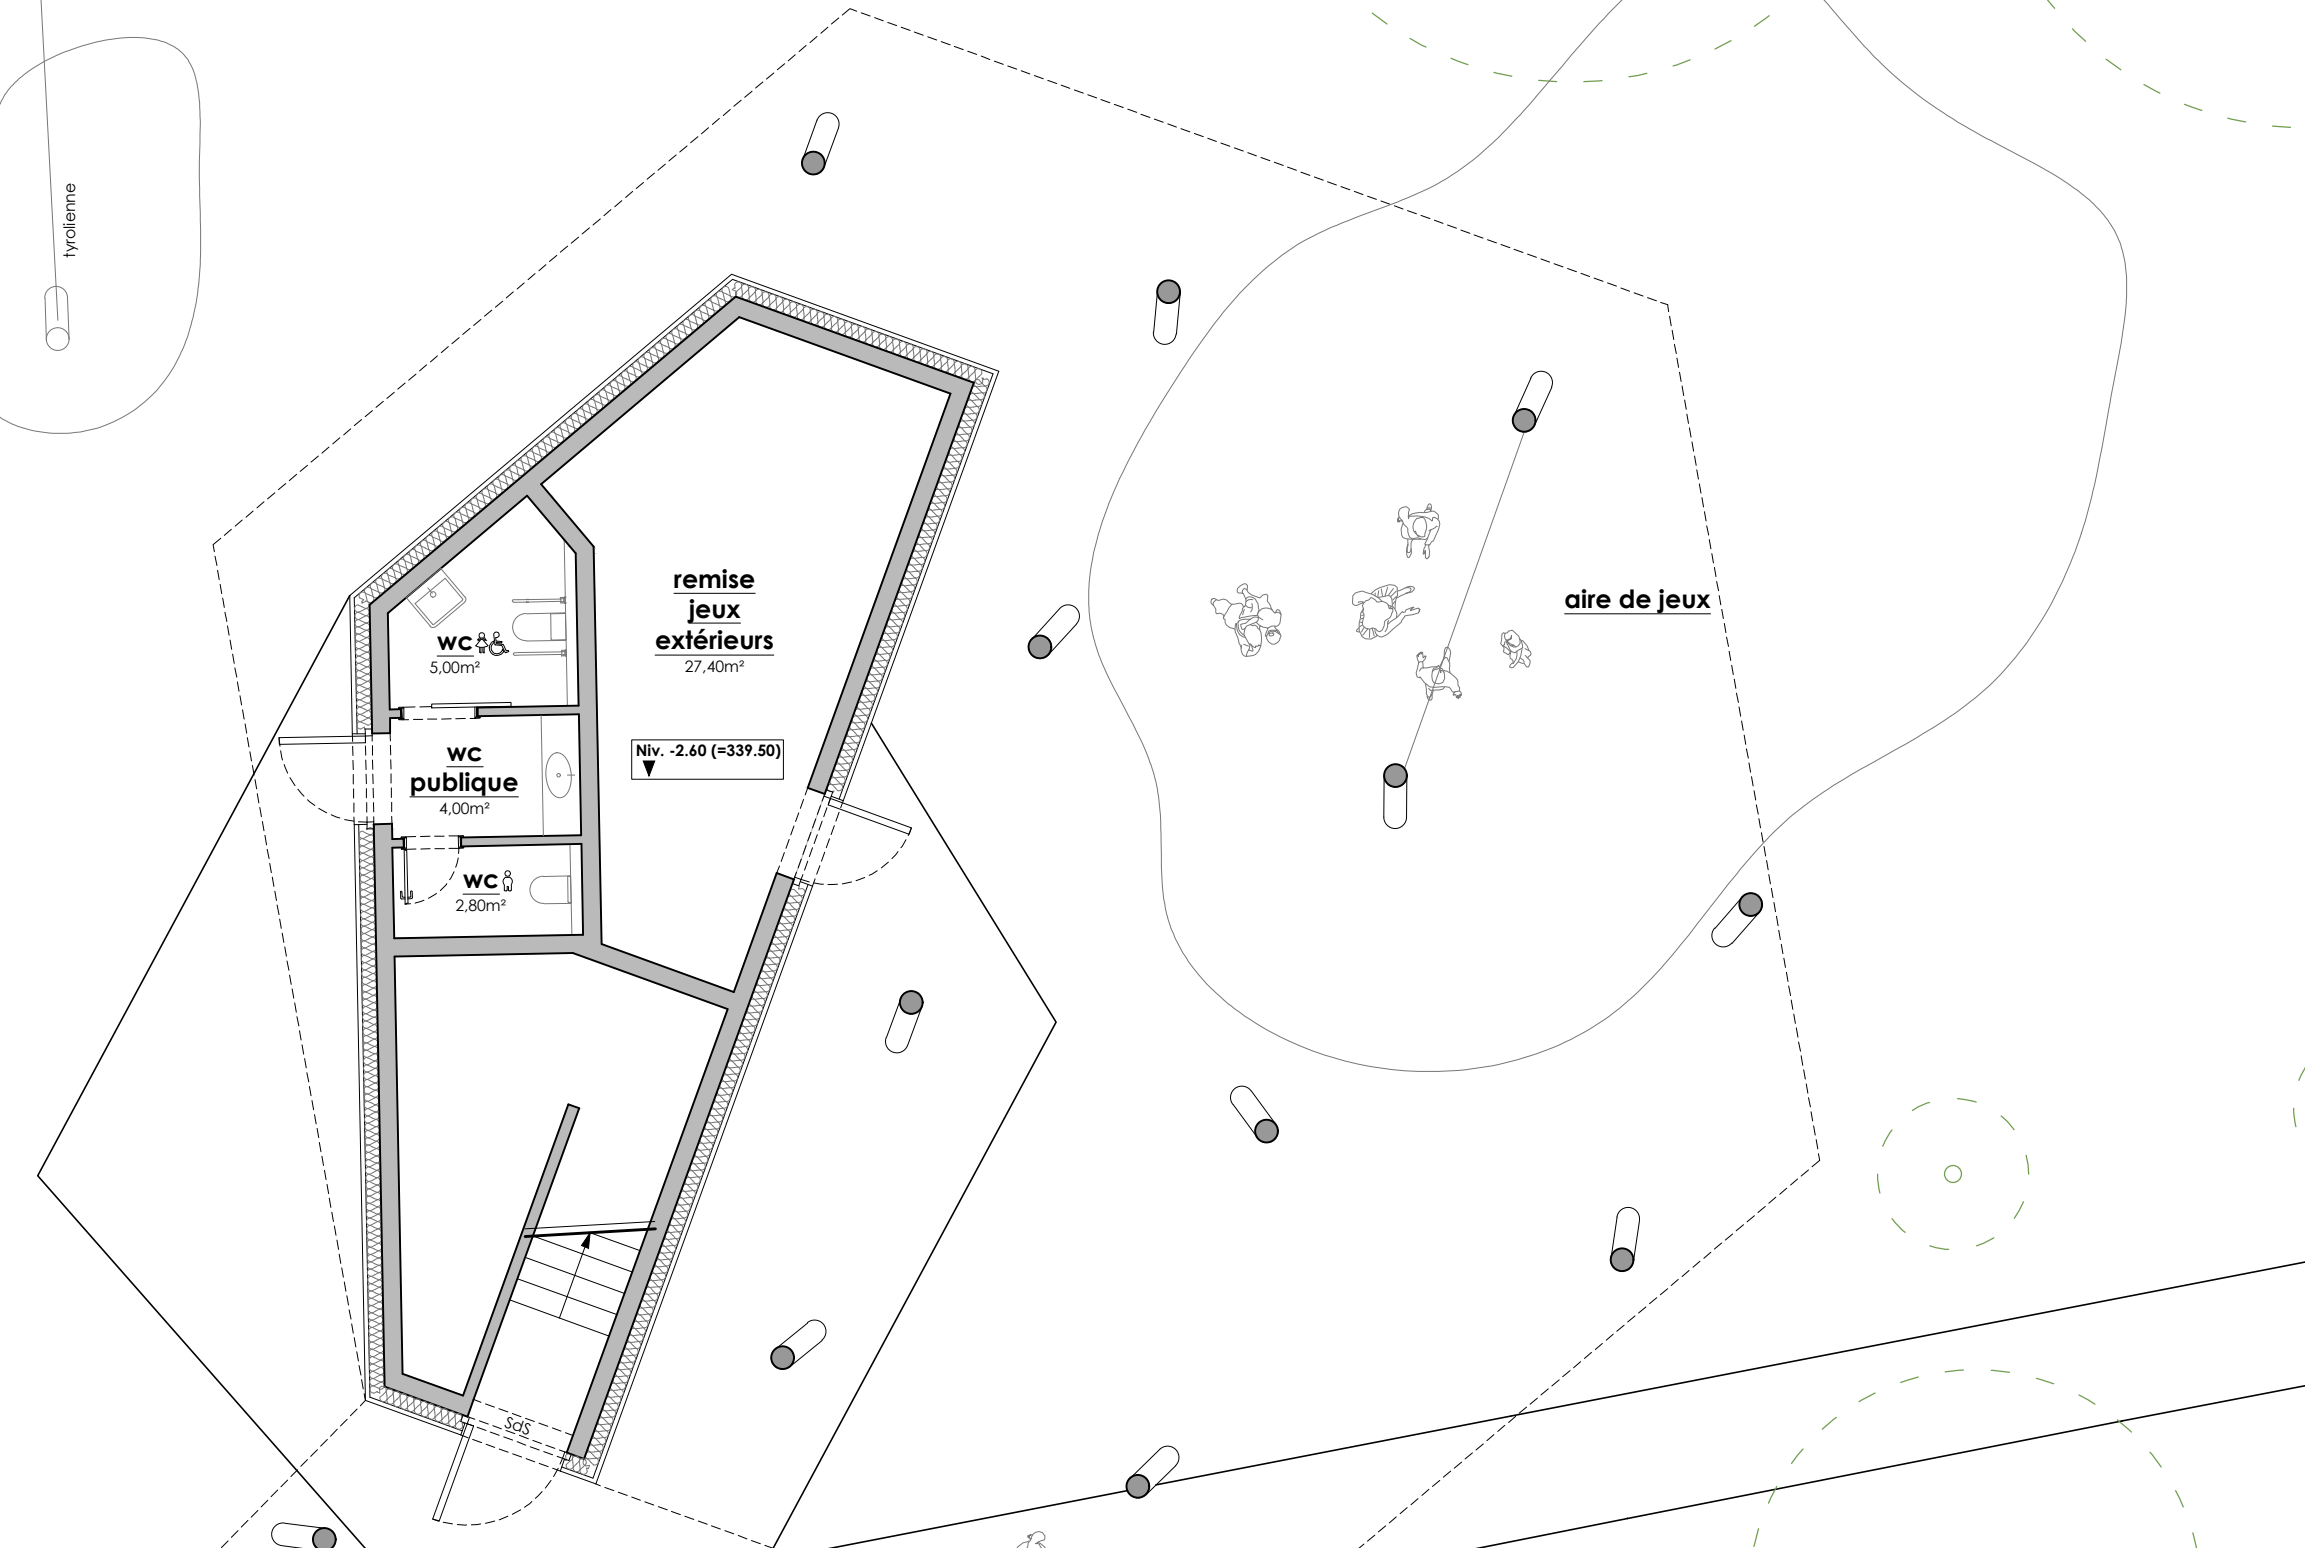

rez-de-jardin 1/100

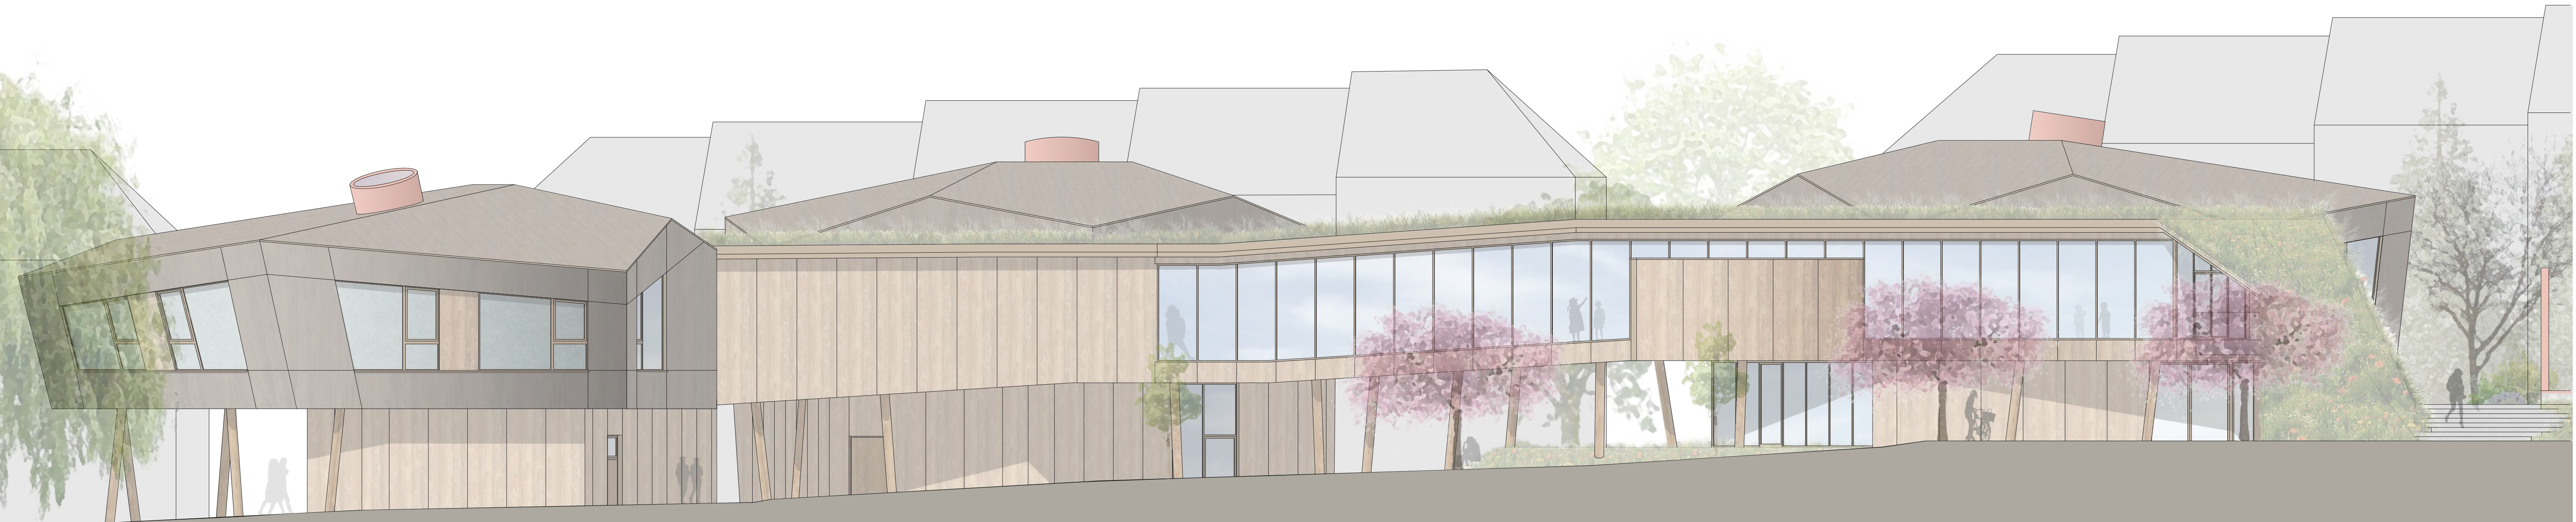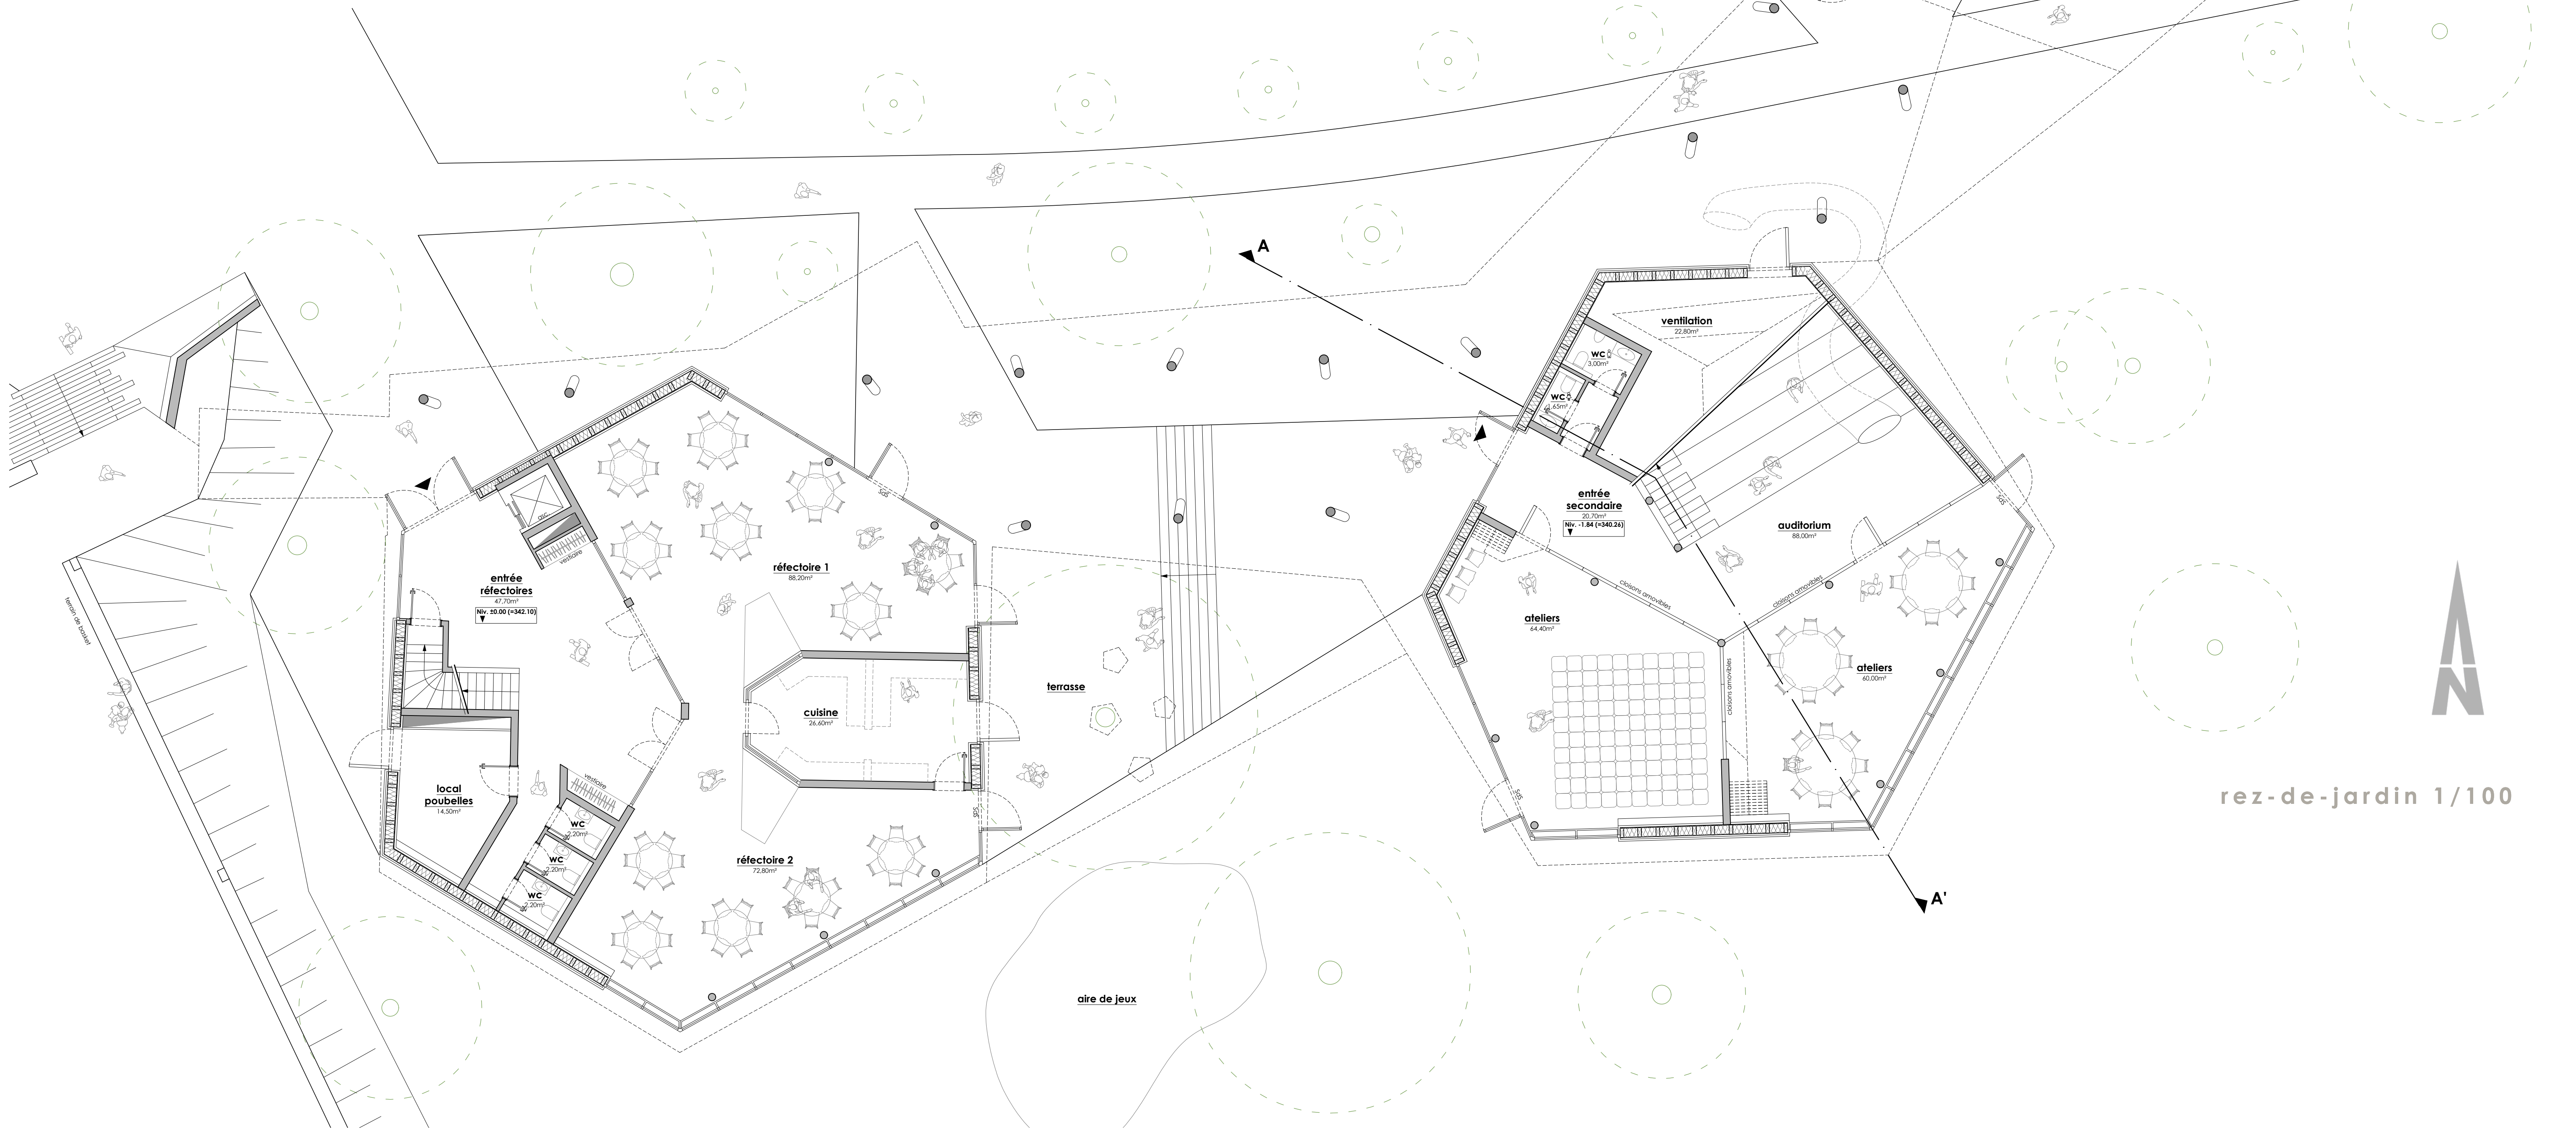

élévation nord 1/100