




élévation sud 1/100

ROMAIN HOFFMANN
ARCHITECTES ET URBANISTES s.à r.l.



MAISON RELAIS ET SALLE DE MUSIQUE À SOLEUVRE

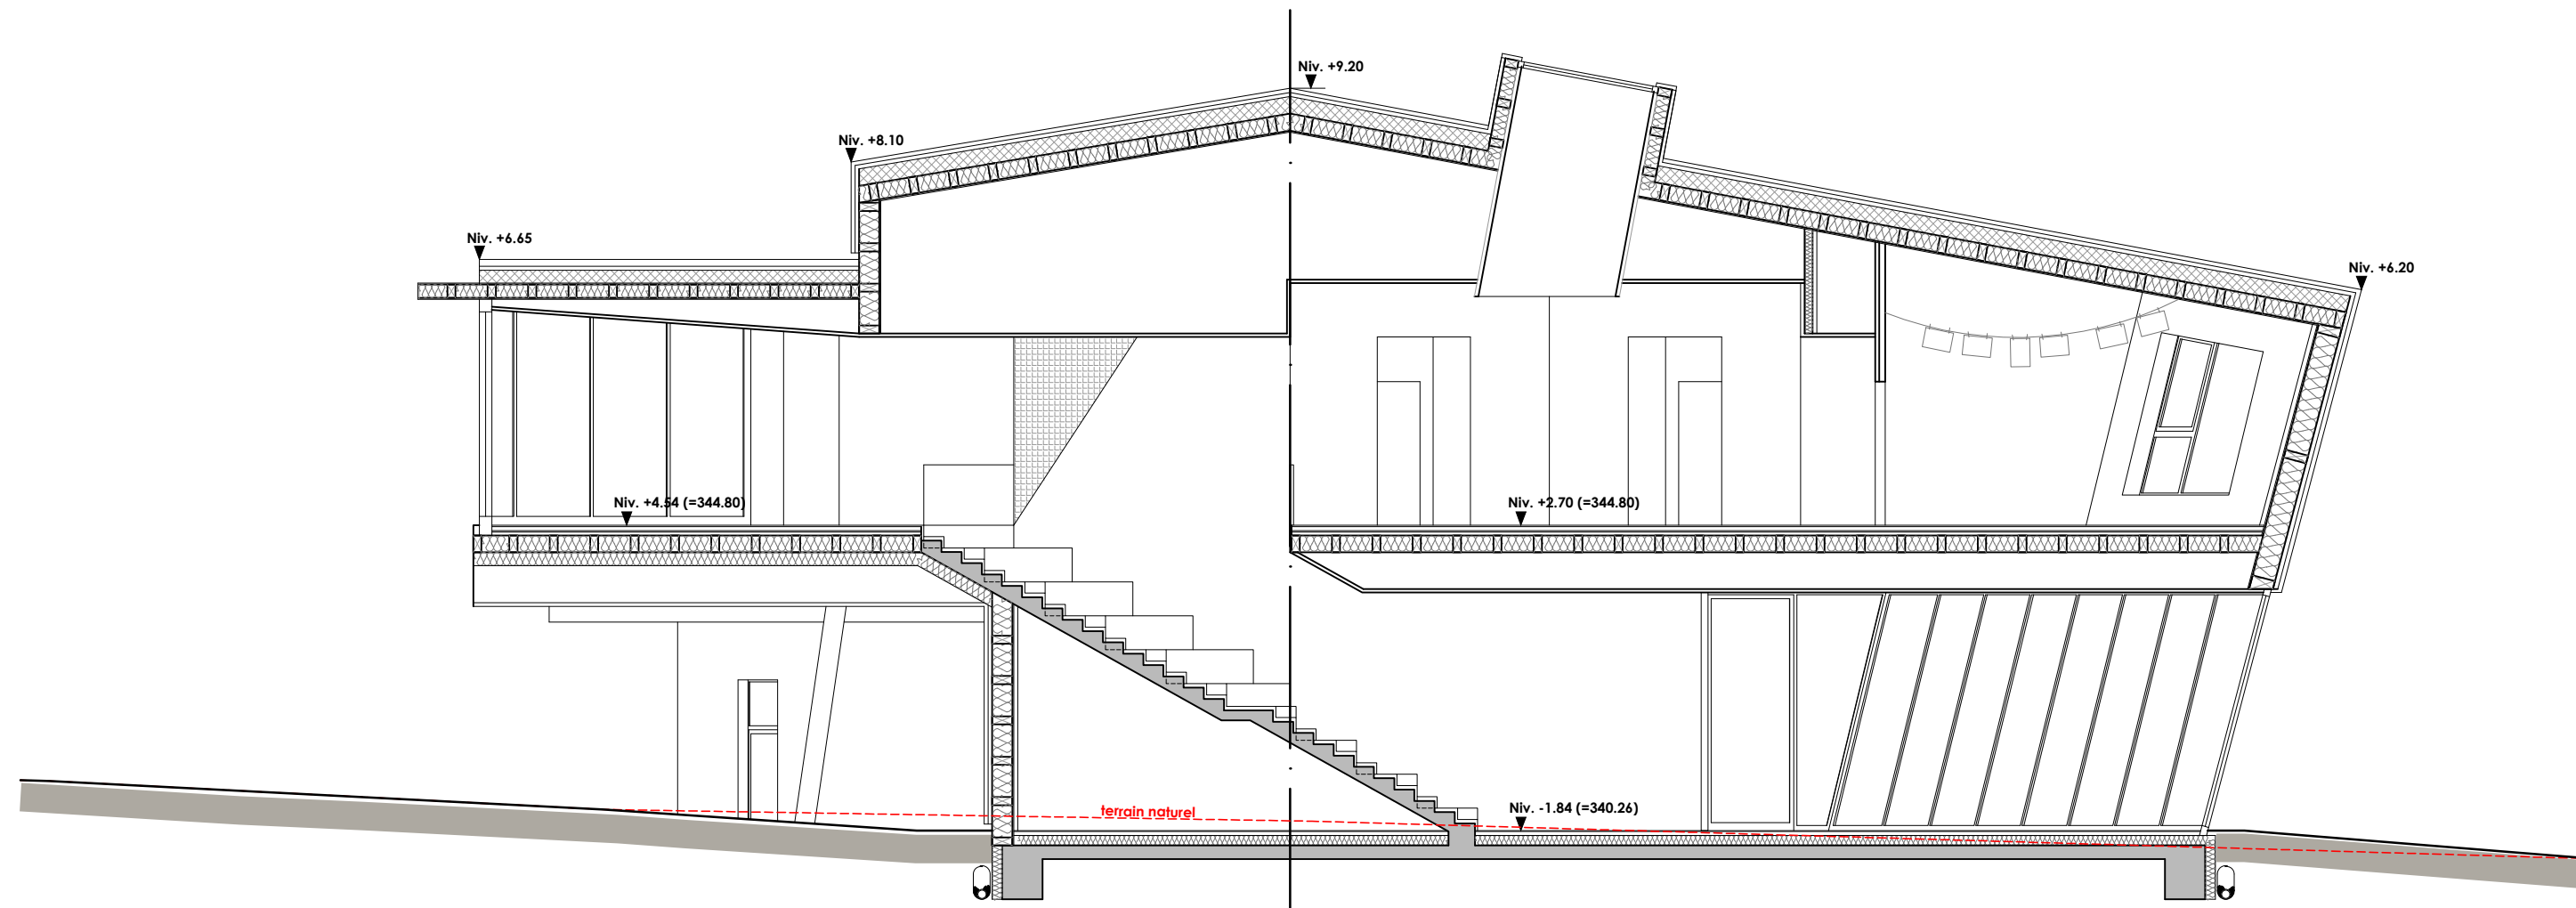

coupe AA' 1/100

schémas de parti

- activités
- ateliers
- sanitaires
- réfectoires
- services
- personnel
- circulation détente

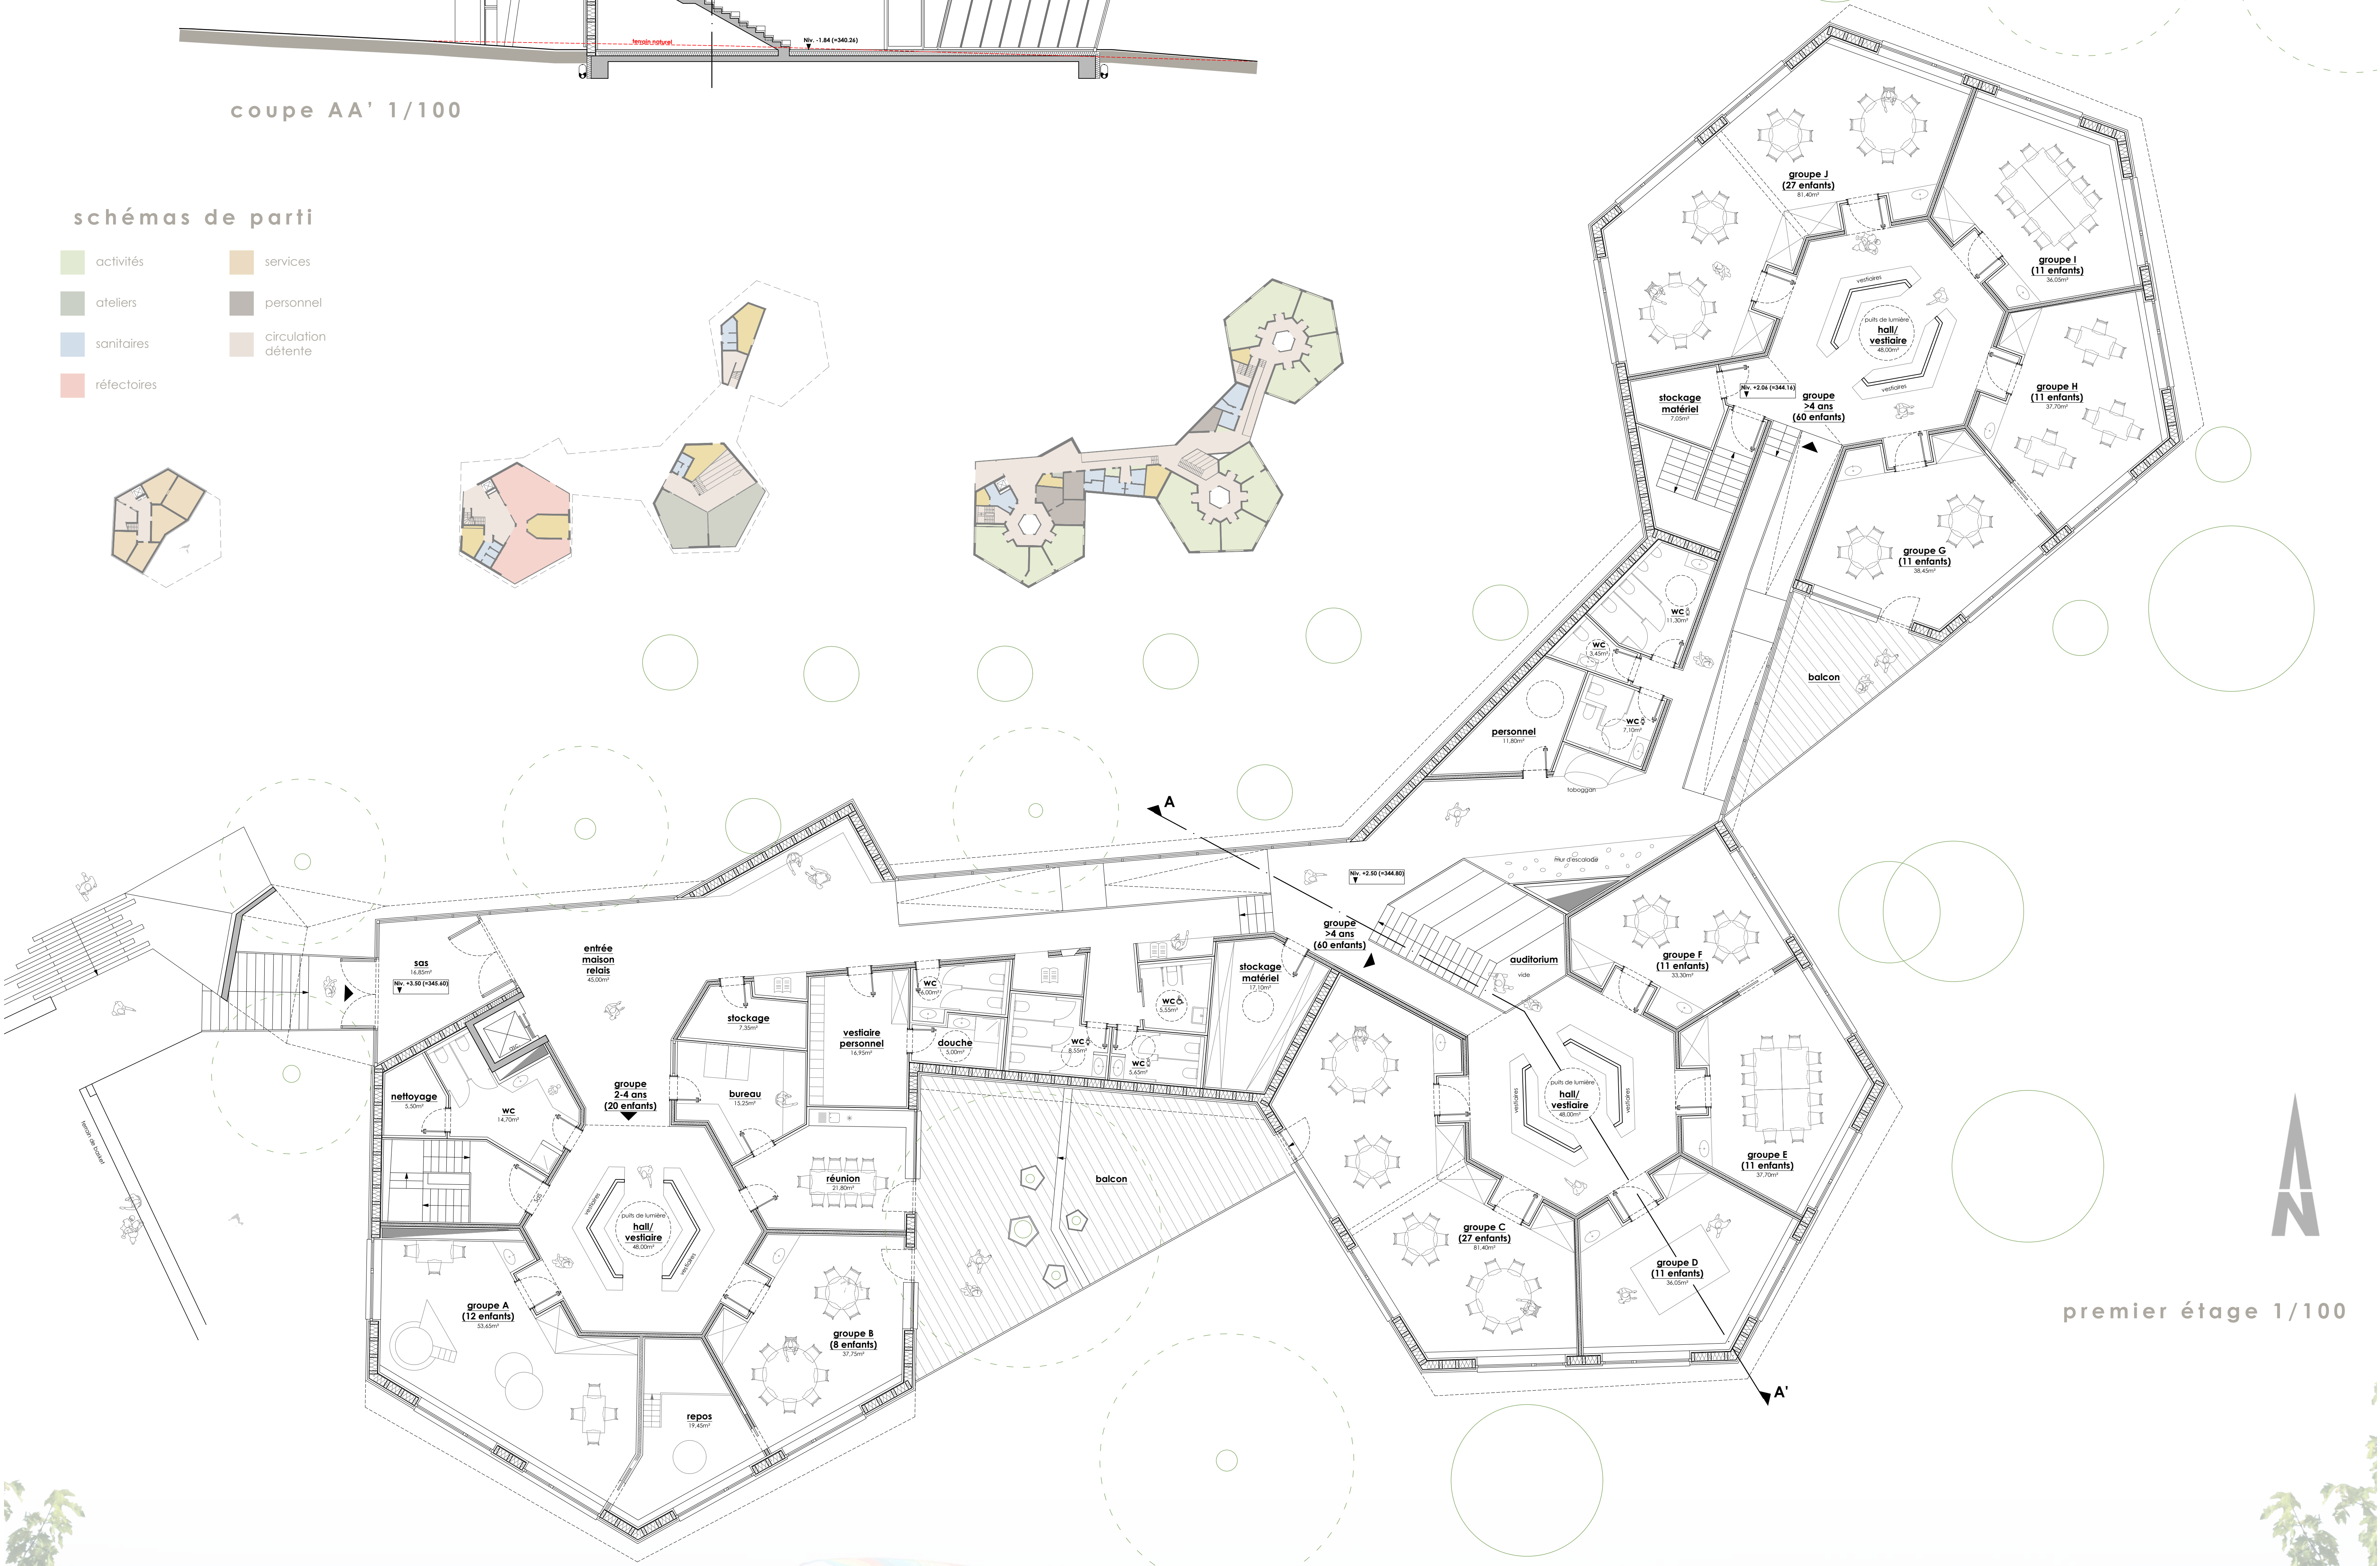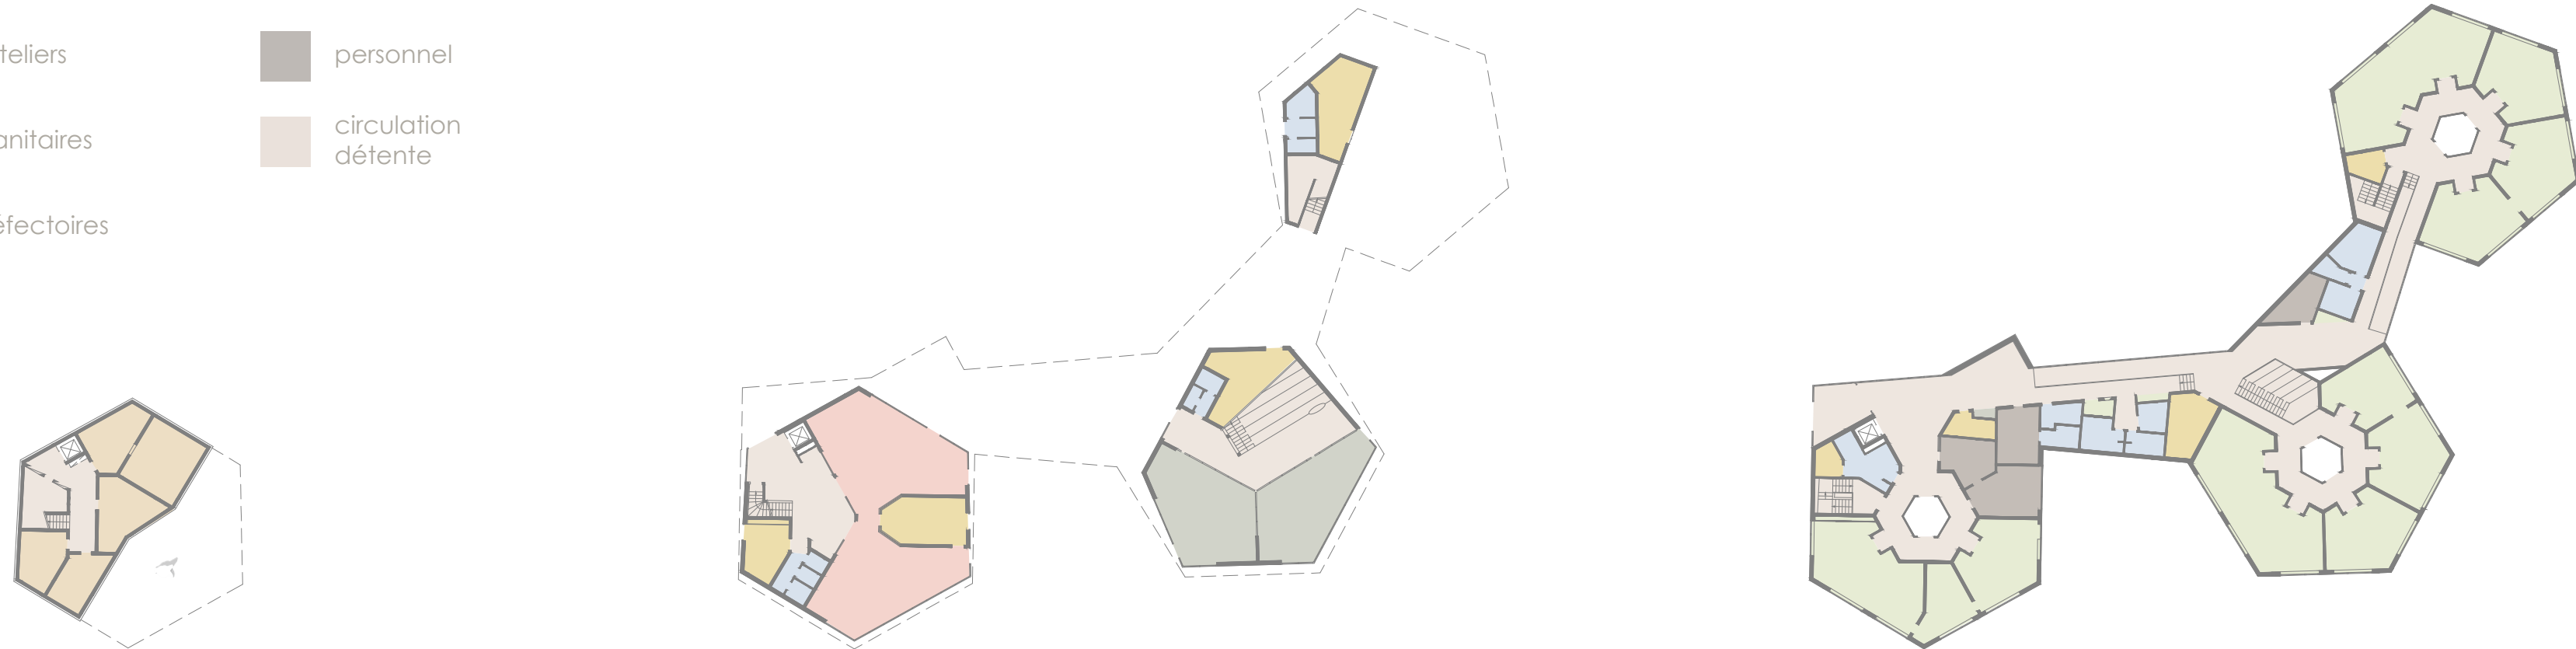

premier étage 1/100

