




élévation ouest 1/100



élévation sud 1/100

ROMAIN HOFFMANN
ARCHITECTES ET URBANISTES s.à r.l.






MAISON RELAIS ET SALLE DE MUSIQUE À SOLEVRE

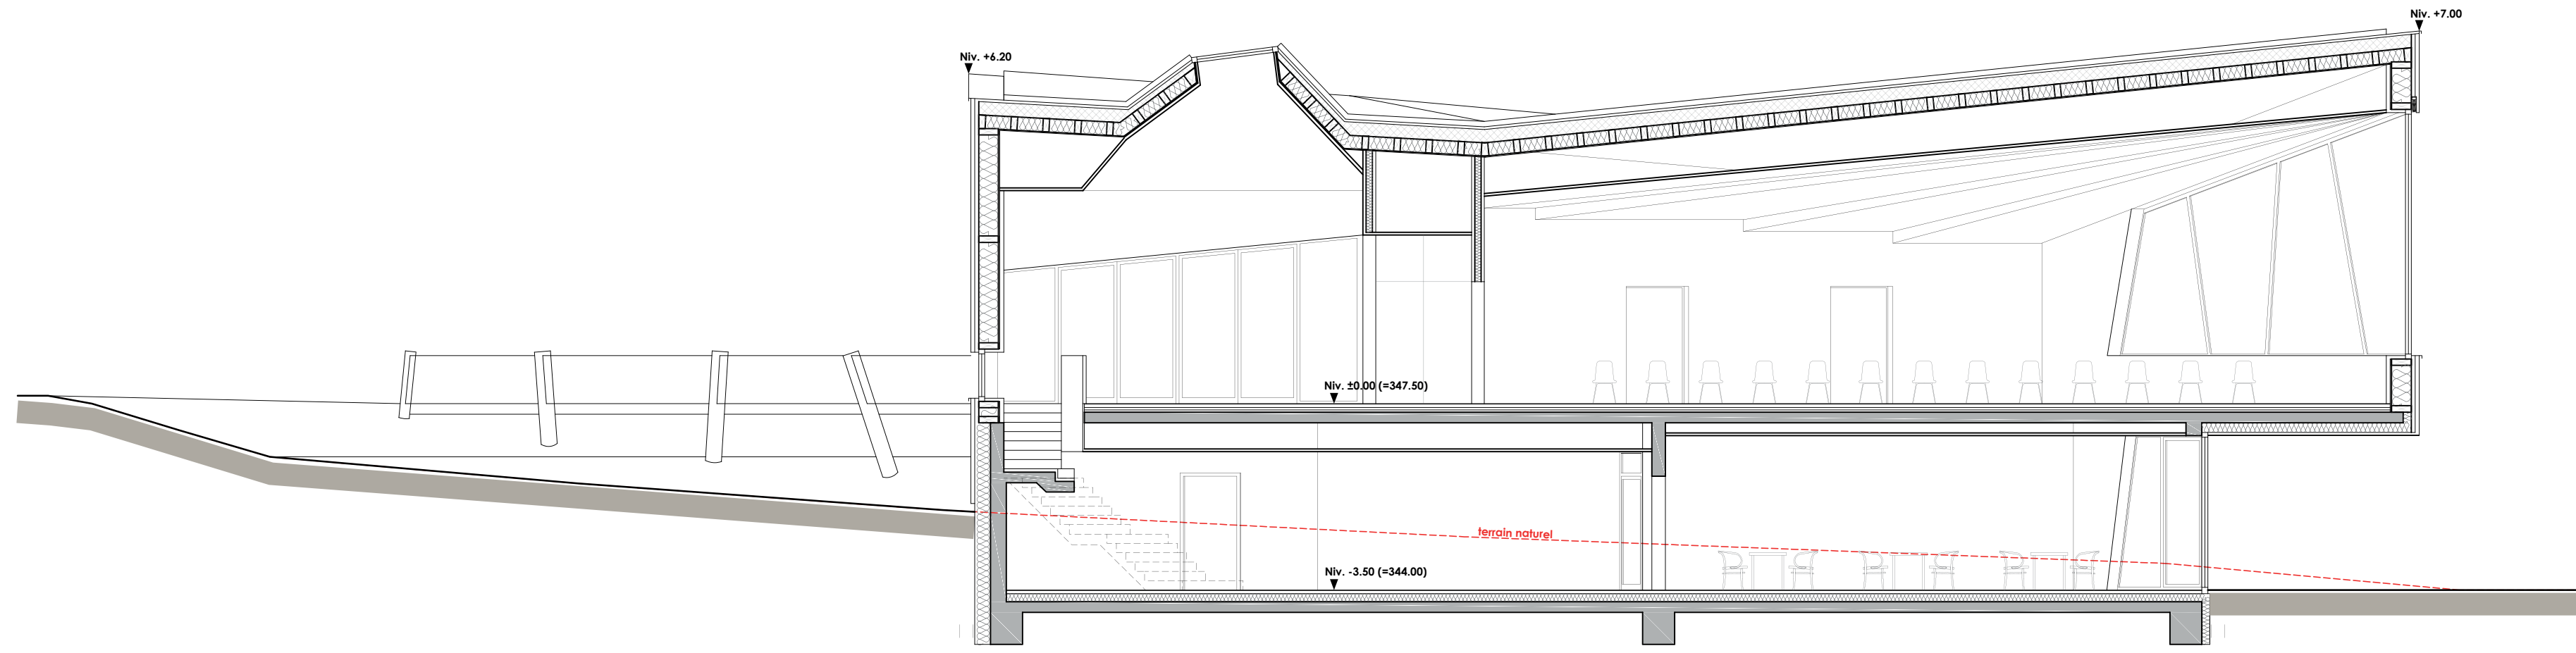


coupe AA' 1/100

schémas de parti


- répétition
- buvette
- sanitaires
- services
- administration
- circulation détente

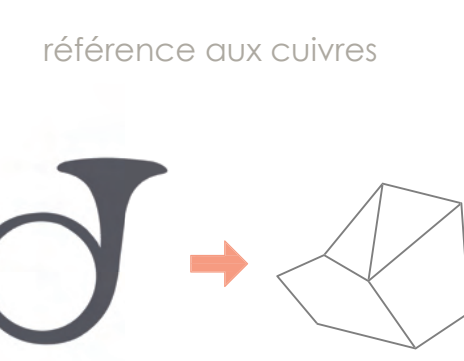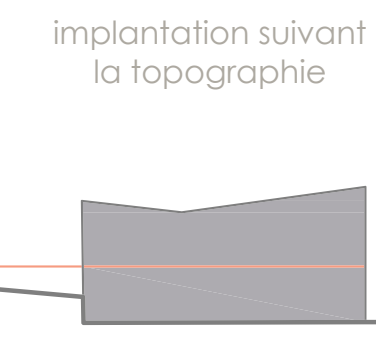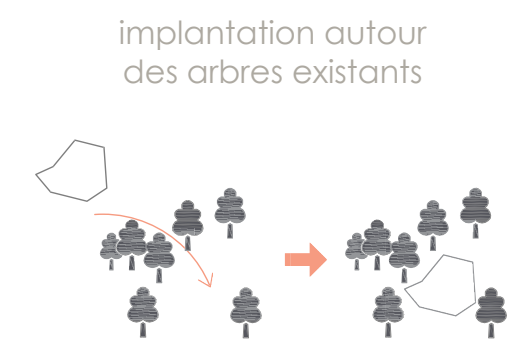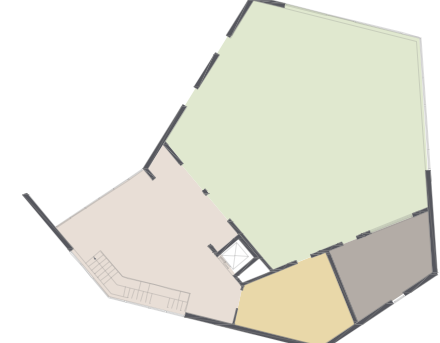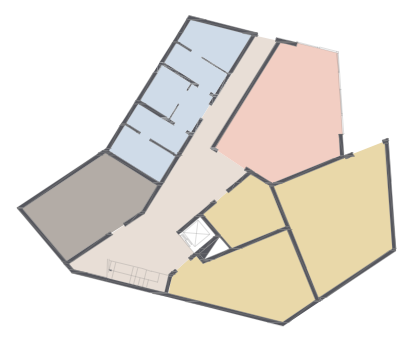

rez-de-jardin 1/100

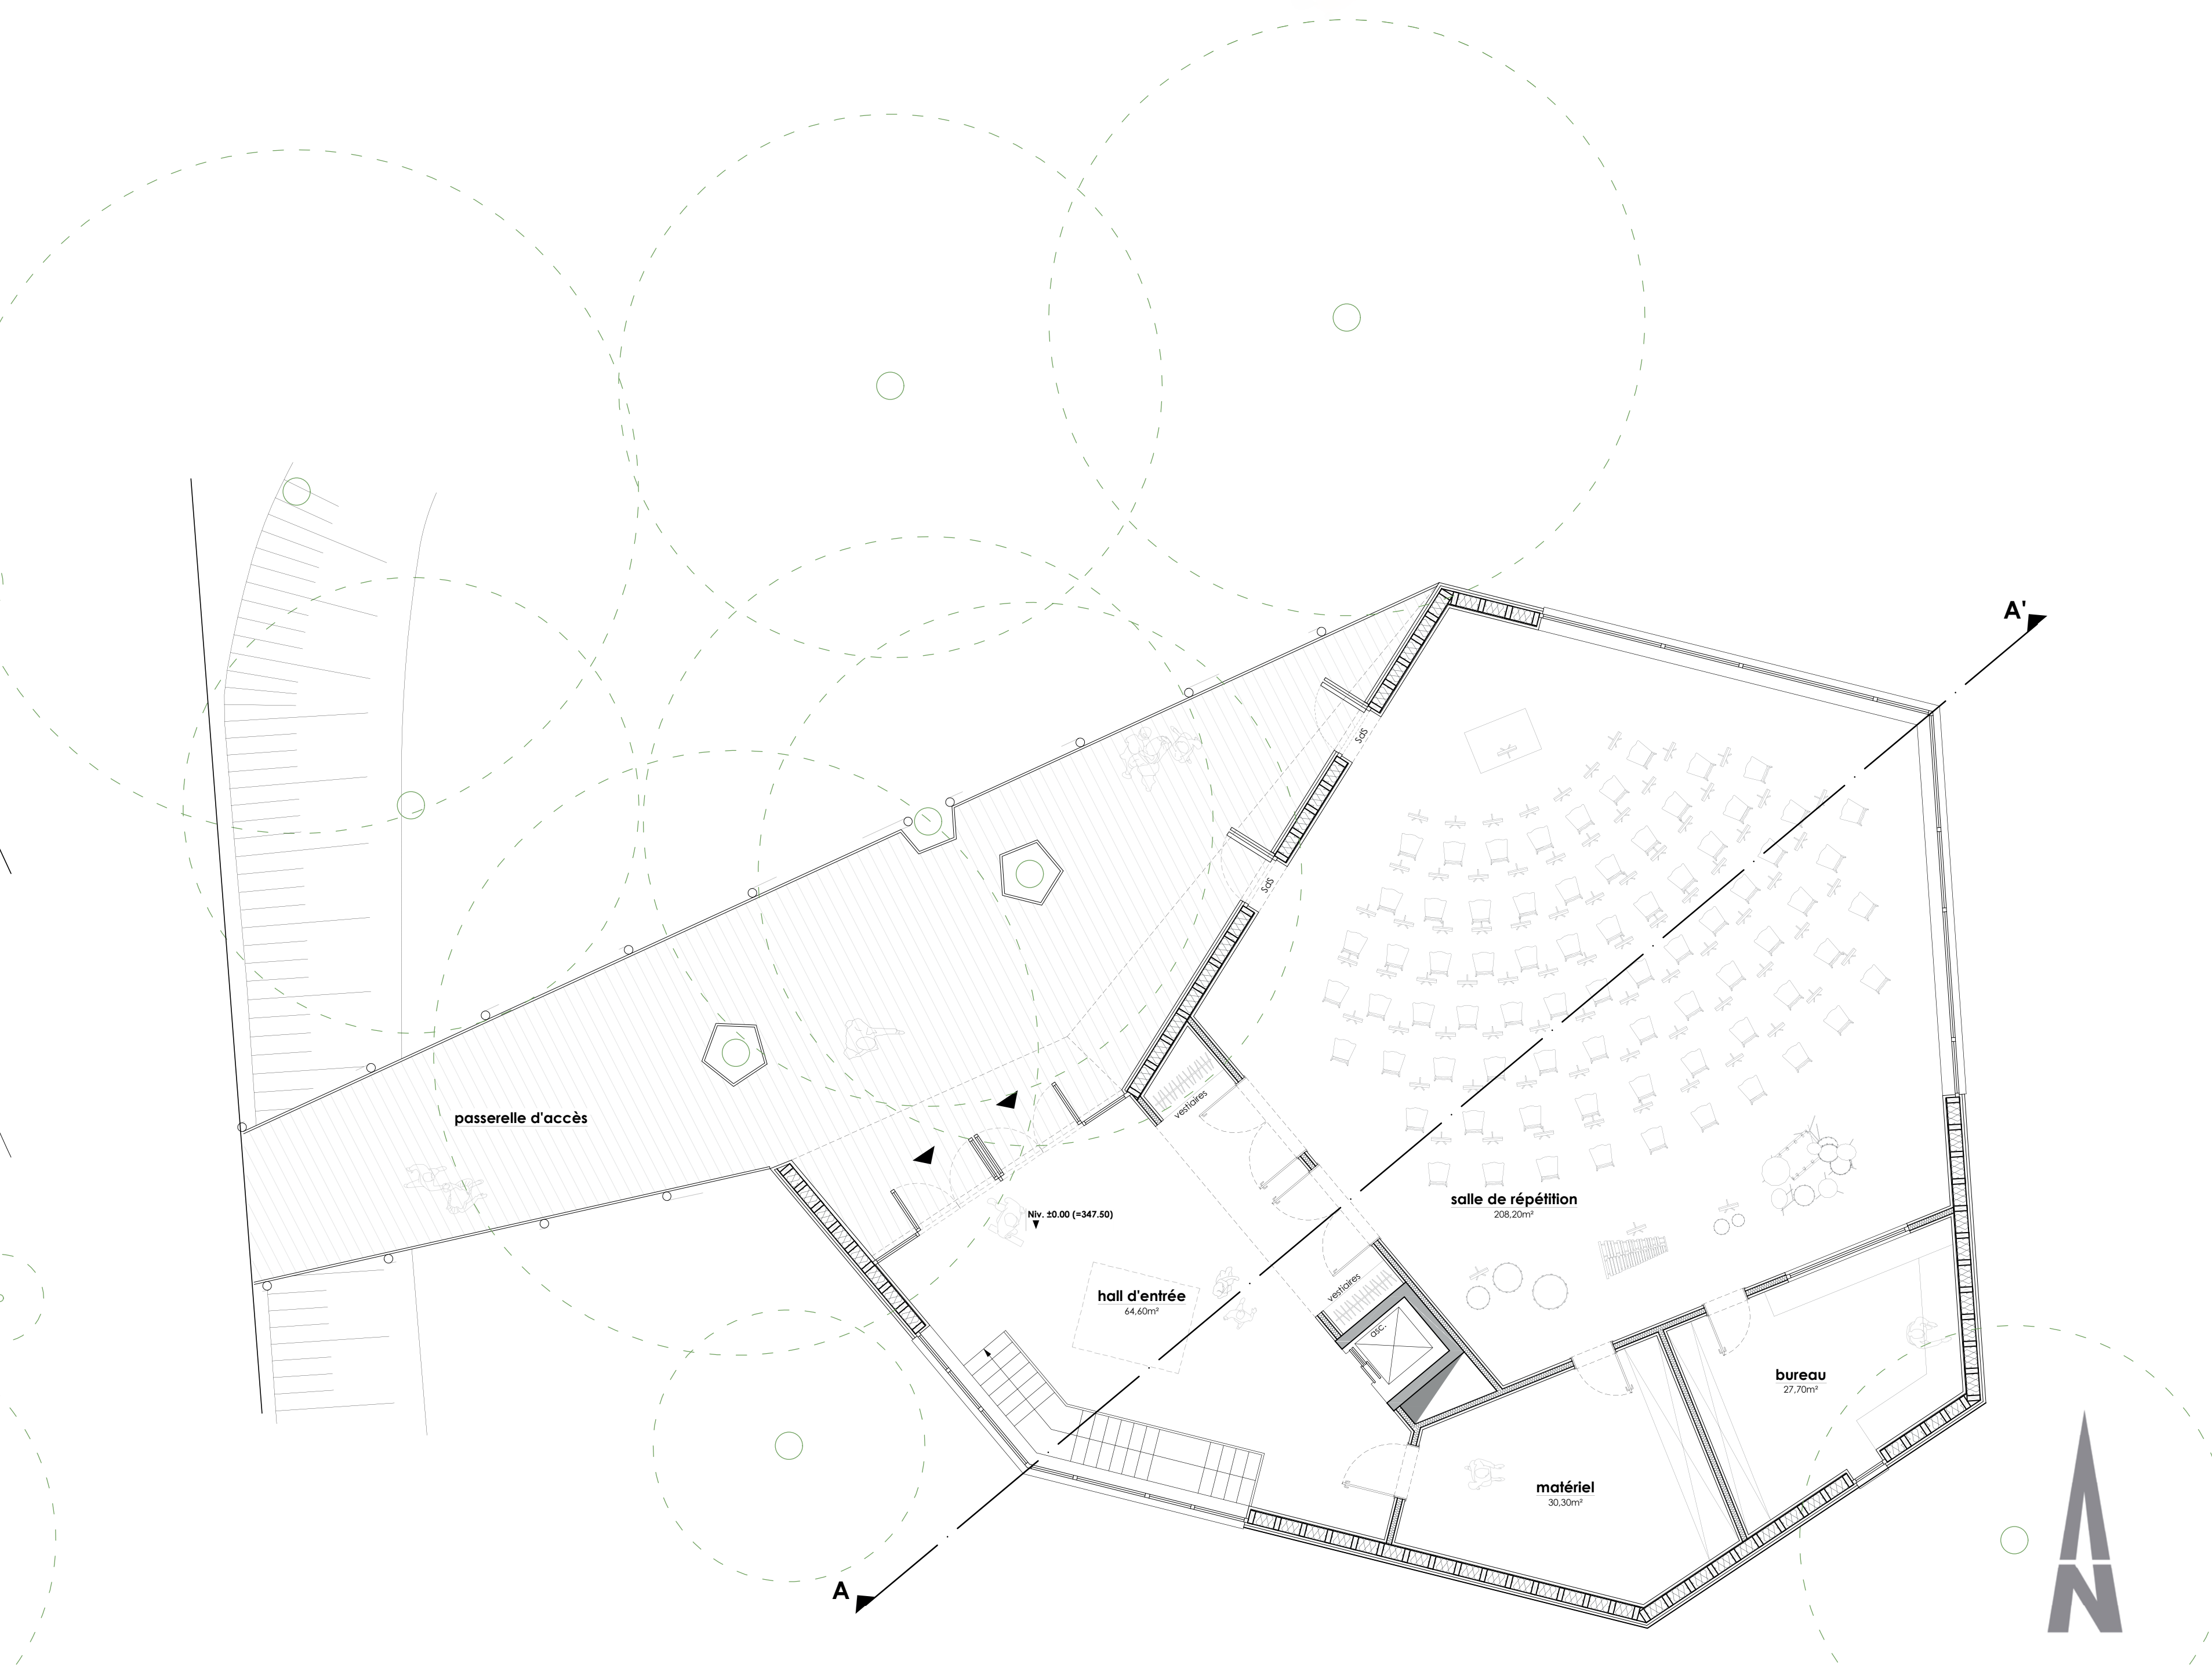

rez-de-chaussée-1/100

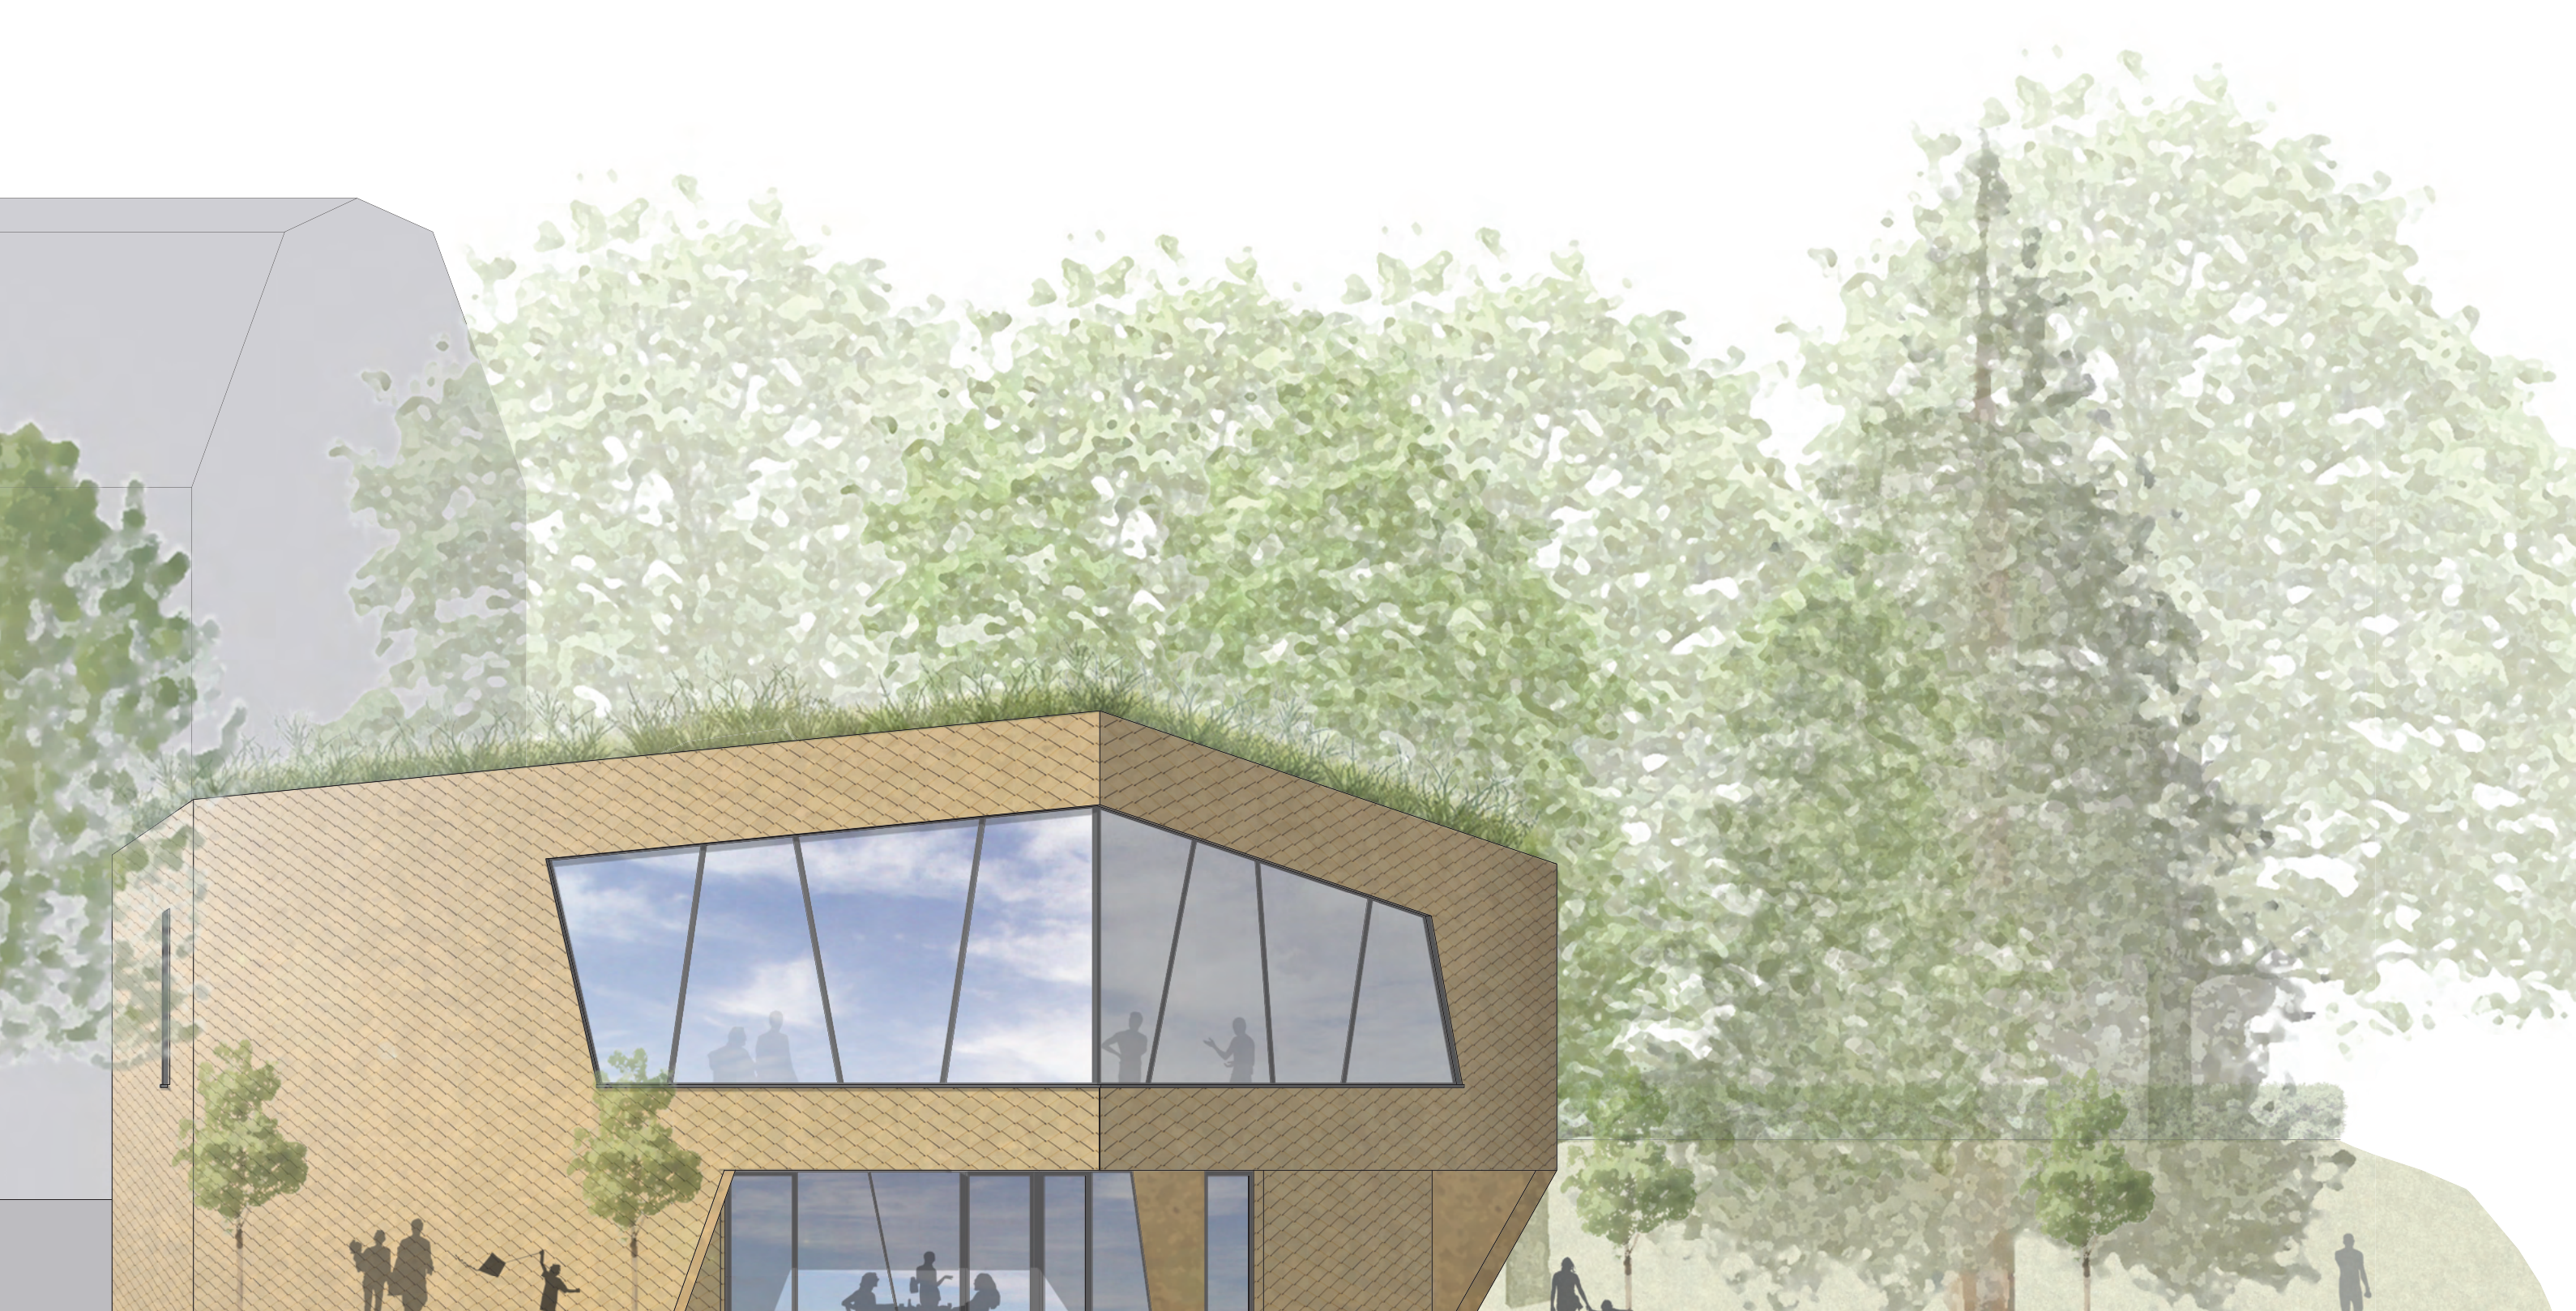

élévation est 1/100



élévation nord 1/100